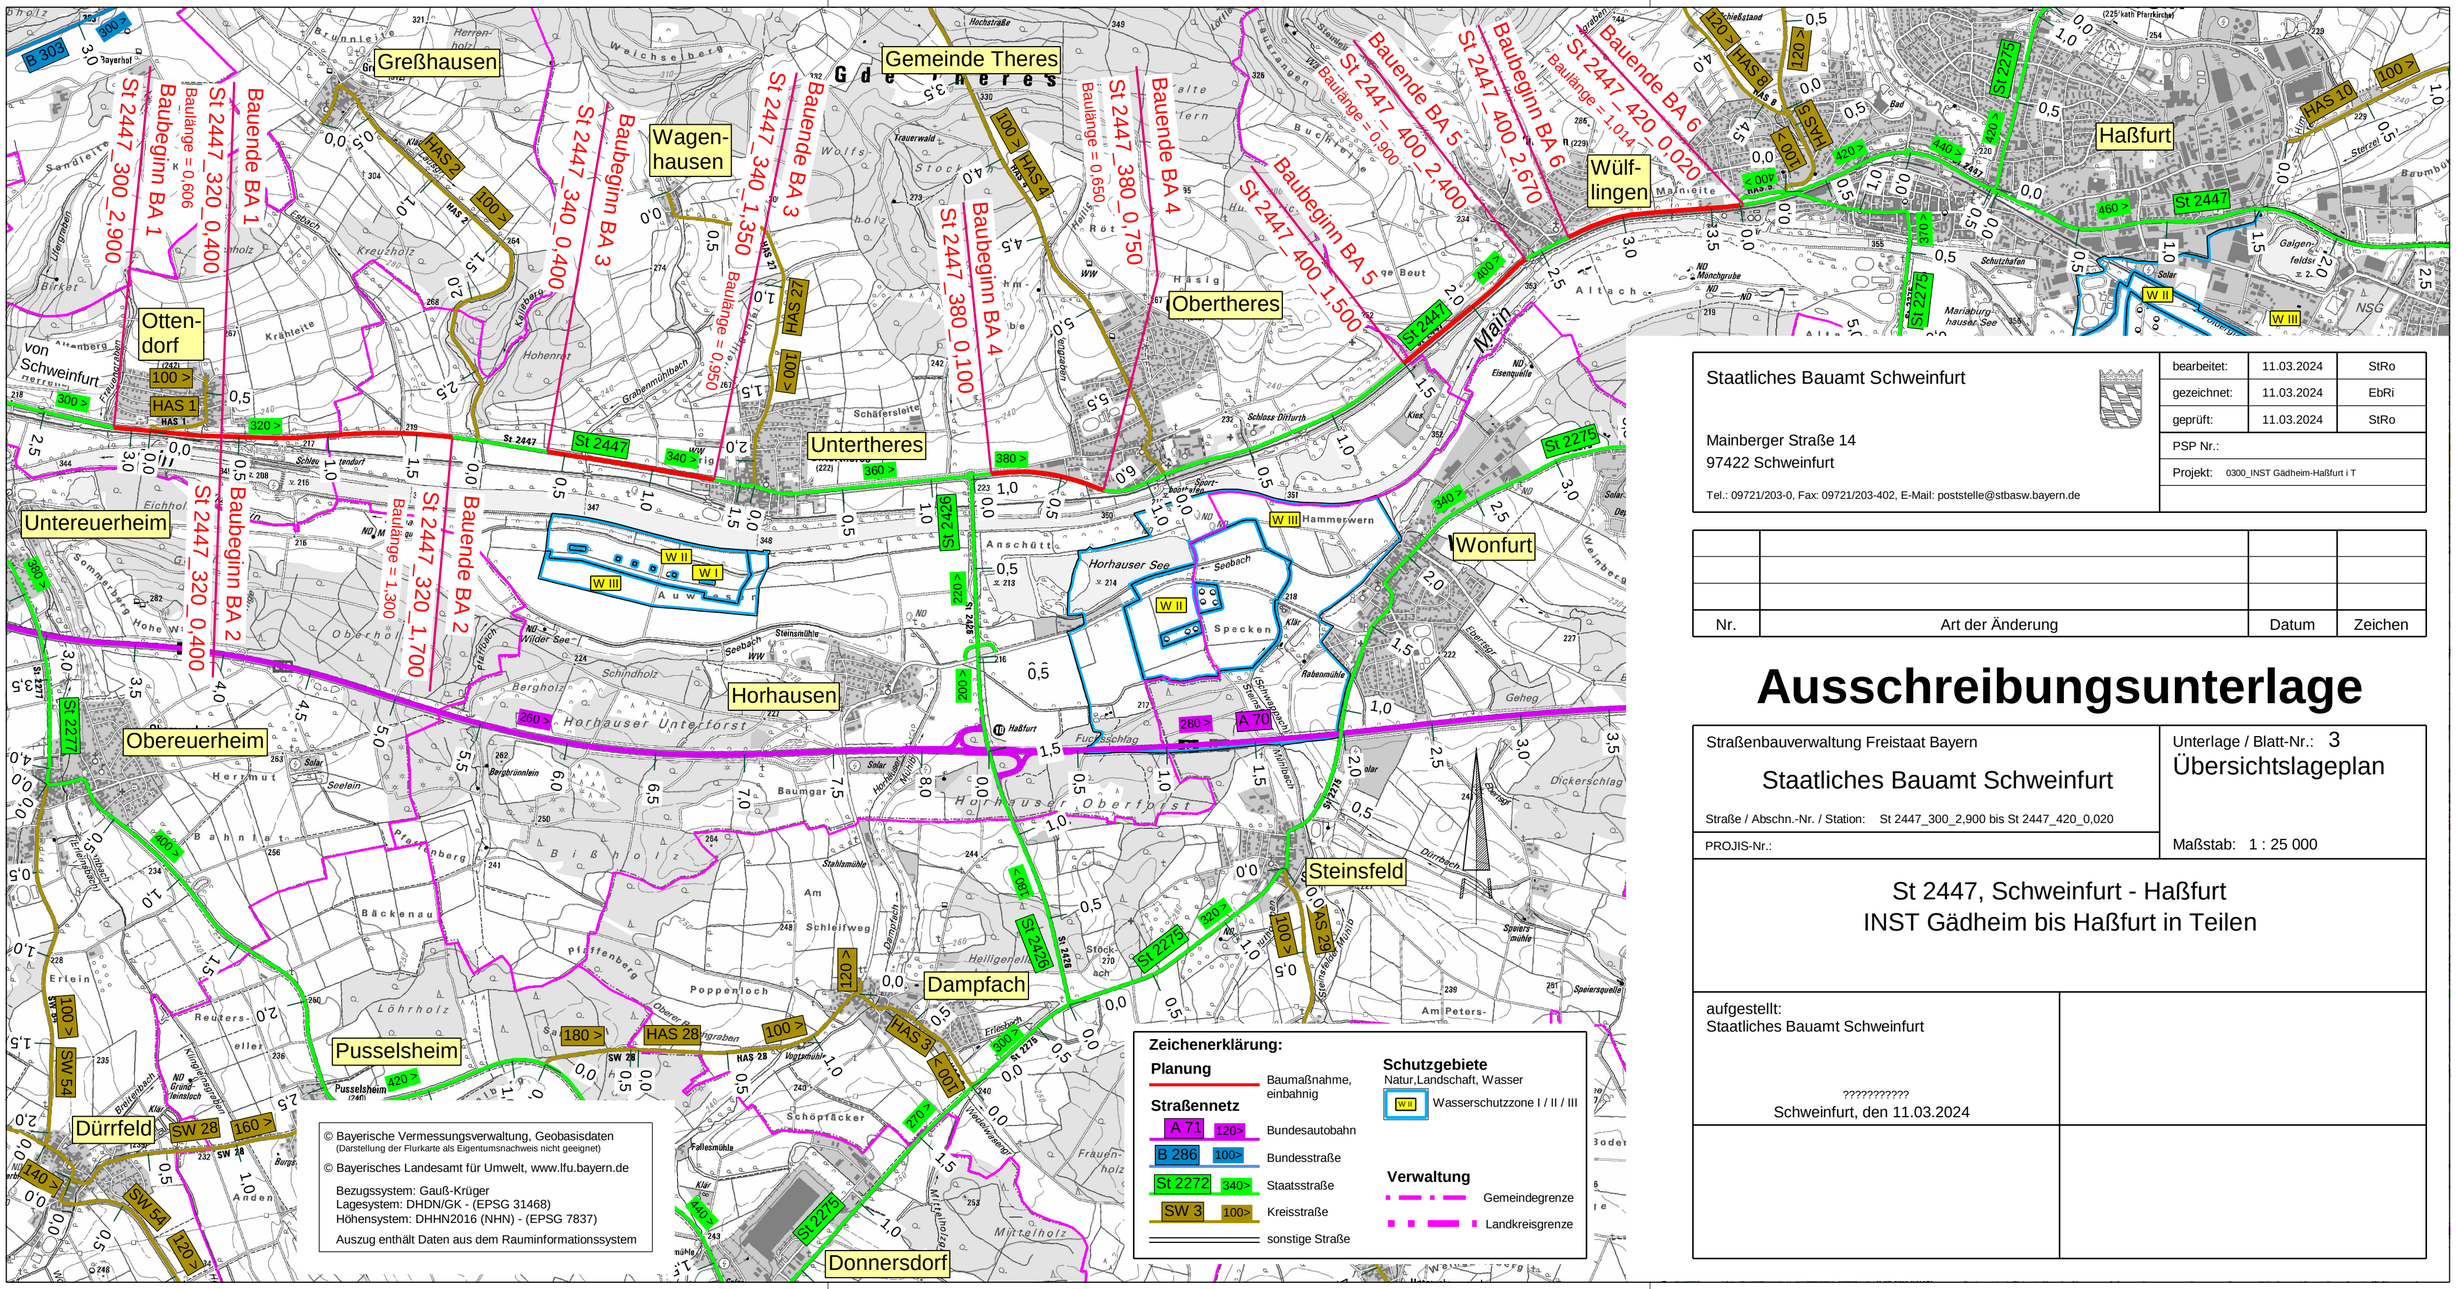

Staatliches Bauamt Schweinfurt

Mainberger Straße 14
97422 Schweinfurt

Tel.: 09721/203-0, Fax: 09721/203-402, E-Mail: poststelle@stbasw.bayern.de

bearbeitet:	11.03.2024	StRo
gezeichnet:	11.03.2024	EbRi
geprüft:	11.03.2024	StRo
PSP Nr.:		
Projekt: 0300_INST Gädheim-Haßfurt i T		

Nr.	Art der Änderung	Datum	Zeichen

Ausschreibungsunterlage

Straßenbauverwaltung Freistaat Bayern

Staatliches Bauamt Schweinfurt

Straße / Abschn.-Nr. / Station: St 2447_300_2,900 bis St 2447_420_0,020

PROJIS-Nr.:

Unterlage / Blatt-Nr.: 3

Übersichtslageplan

Maßstab: 1 : 25 000

St 2447, Schweinfurt - Haßfurt
INST Gädheim bis Haßfurt in Teilen

aufgestellt:
Staatliches Bauamt Schweinfurt

???????????
Schweinfurt, den 11.03.2024